



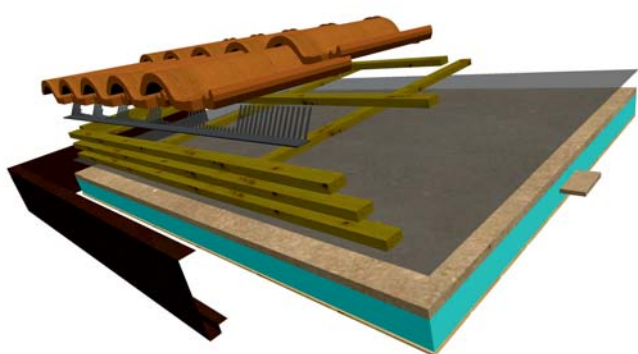

PLRM

Panel Lámina Rastrel Teja Mixta

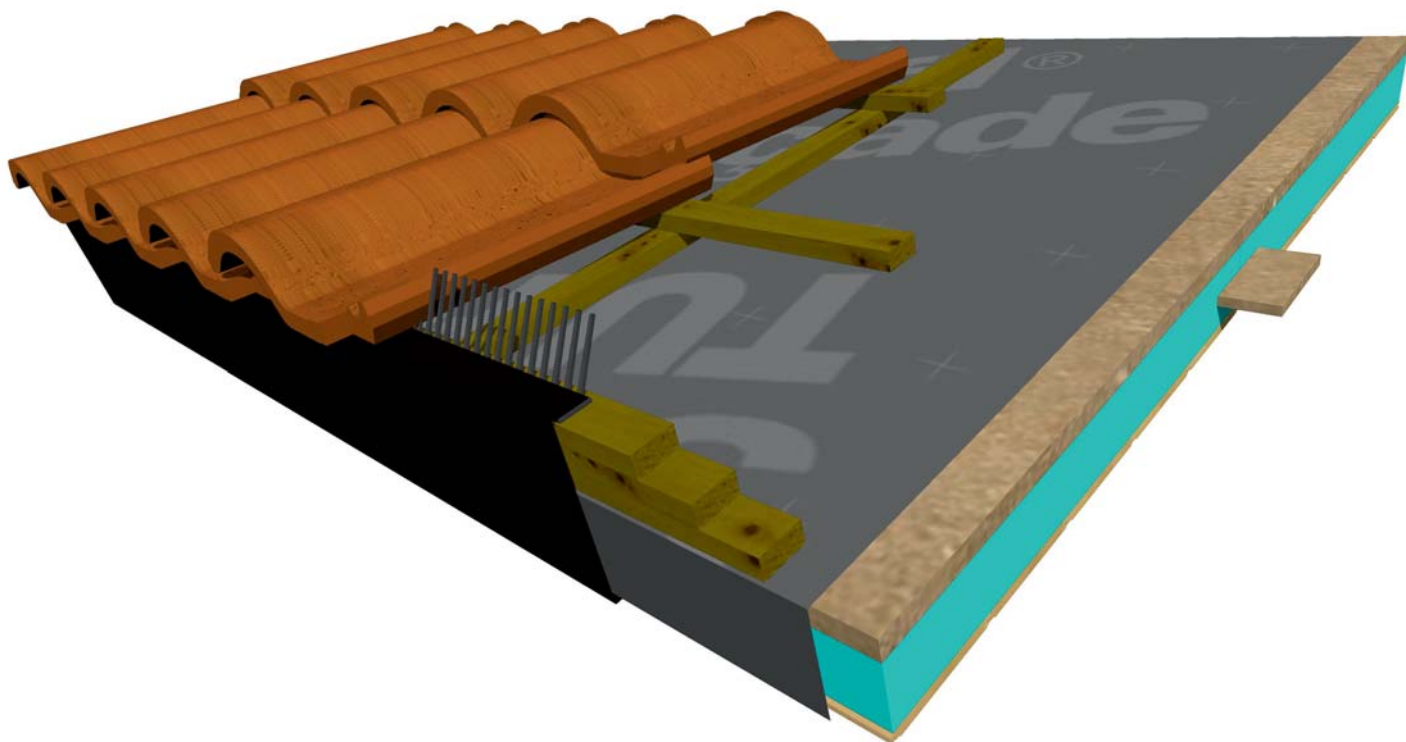

- Estructura de madera laminada
- Panel sándwich acabado friso abeto
- Lámina impermeable ventilada
- Rastrel de madera primario y secundario con tratamiento autoclave
- Teja cerámica mixta colocada con adhesivo especial
- Remate perimetral de aleros con chapa pre-lacada
- Peine anti-pájaros